IV.P

ANNEXES – PLAN DU RÉSEAU D'ASSAINISSEMENT

PLAN LOCAL D'URBANISME – PLU

VERSION POUR APPROBATION

COMMUNE DE JOUARS-PONTCHARTRAIN

RÉVISION N°2

PRESCRIPTION : 15 OCTOBRE 2020

ARRÊT : 6 MARS 2025

ENQUÊTE PUBLIQUE : 18 JUIN 2025 – 25 JUILLET 2025

APPROBATION : 25 SEPTEMBRE 2025

commune de Jouars-Pontchartrain

géostudio URBANISME & CARTOGRAPHIE

2AD Une approche environnementale au service de vos projets

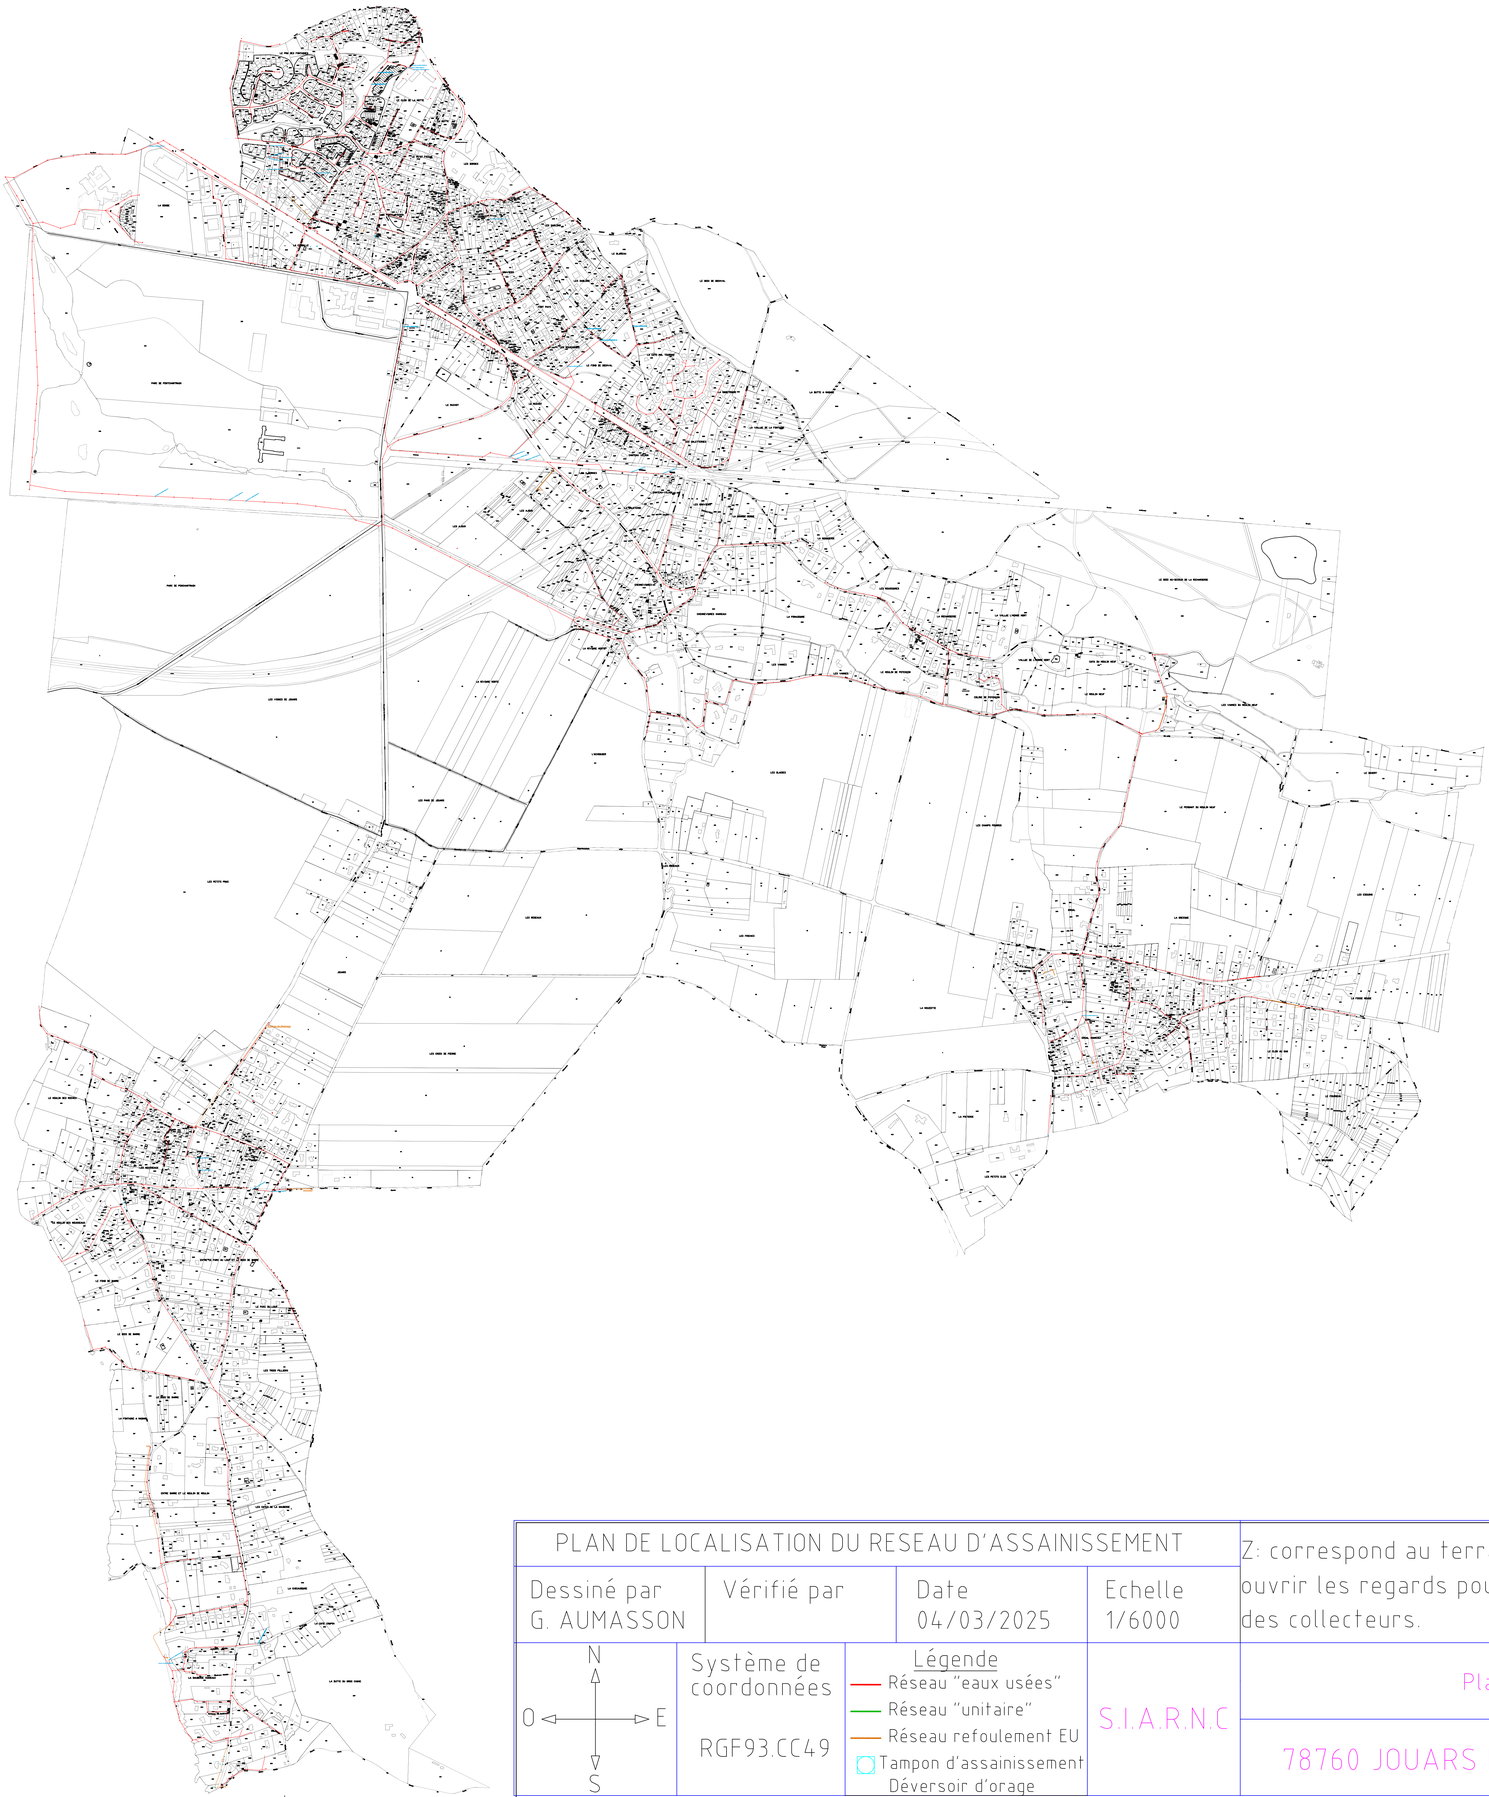

PLAN DE LOCALISATION DU RESEAU D'ASSAINISSEMENT				Z: correspond au terrain naturel - nécessité d'ouvrir les regards pour obtenir la côte radier des collecteurs.	Les branchements d'assainissement ne figurent pas sur ce plan.
Dessiné par G. AUMASSON	Vérifié par	Date 04/03/2025	Echelle 1/6000		
N O E S	Système de coordonnées RGF93.CC49	Légende Réseau "eaux usées" Réseau "unitaire" Réseau refoulement EU Tampon d'assainissement Déversoir d'orage	S.I.A.R.N.C	Plan des réseaux d'eaux usées	
				78760 JOUARS PONCHARTRAIN	Classe de précision : Classe C

GEOSTUDIO / 2AD

VERSION POUR APPROBATION

commune de Jouars-Pontchartrain

PLU

PLAN DU RÉSEAU D'ASSAINISSEMENT