IV.S

ANNEXES – PLAN DE ZONAGE D'ASSAINISSEMENT COLLECTIF

PLAN LOCAL D'URBANISME – PLU

VERSION POUR APPROBATION

COMMUNE DE JOUARS-PONTCHARTRAIN

RÉVISION N°2

PRESCRIPTION : 15 OCTOBRE 2020

ARRÊT : 6 MARS 2025

ENQUÊTE PUBLIQUE : 18 JUIN 2025 – 25 JUILLET 2025

APPROBATION : 25 SEPTEMBRE 2025

commune de Jouars-Pontchartrain

géostudio URBANISME & CARTOGRAPHIE

2AD Une approche environnementale au service de vos projets

COMMUNE DE JOUARS PONTCHARTRAIN

PLAN DE ZONAGE D'ASSAINISSEMENT COLLECTIF

Enquête publique 2025

Date: 04/03/2025	GA	N. Aff.:	
Echelle : 1/20 000		N. Pln.:	A3V

SIARNC

LEGENDE DU ZONAGE

ZONE D'ASSAINISSEMENT COLLECTIF

ZONE D'ASSAINISSEMENT NON COLLECTIF

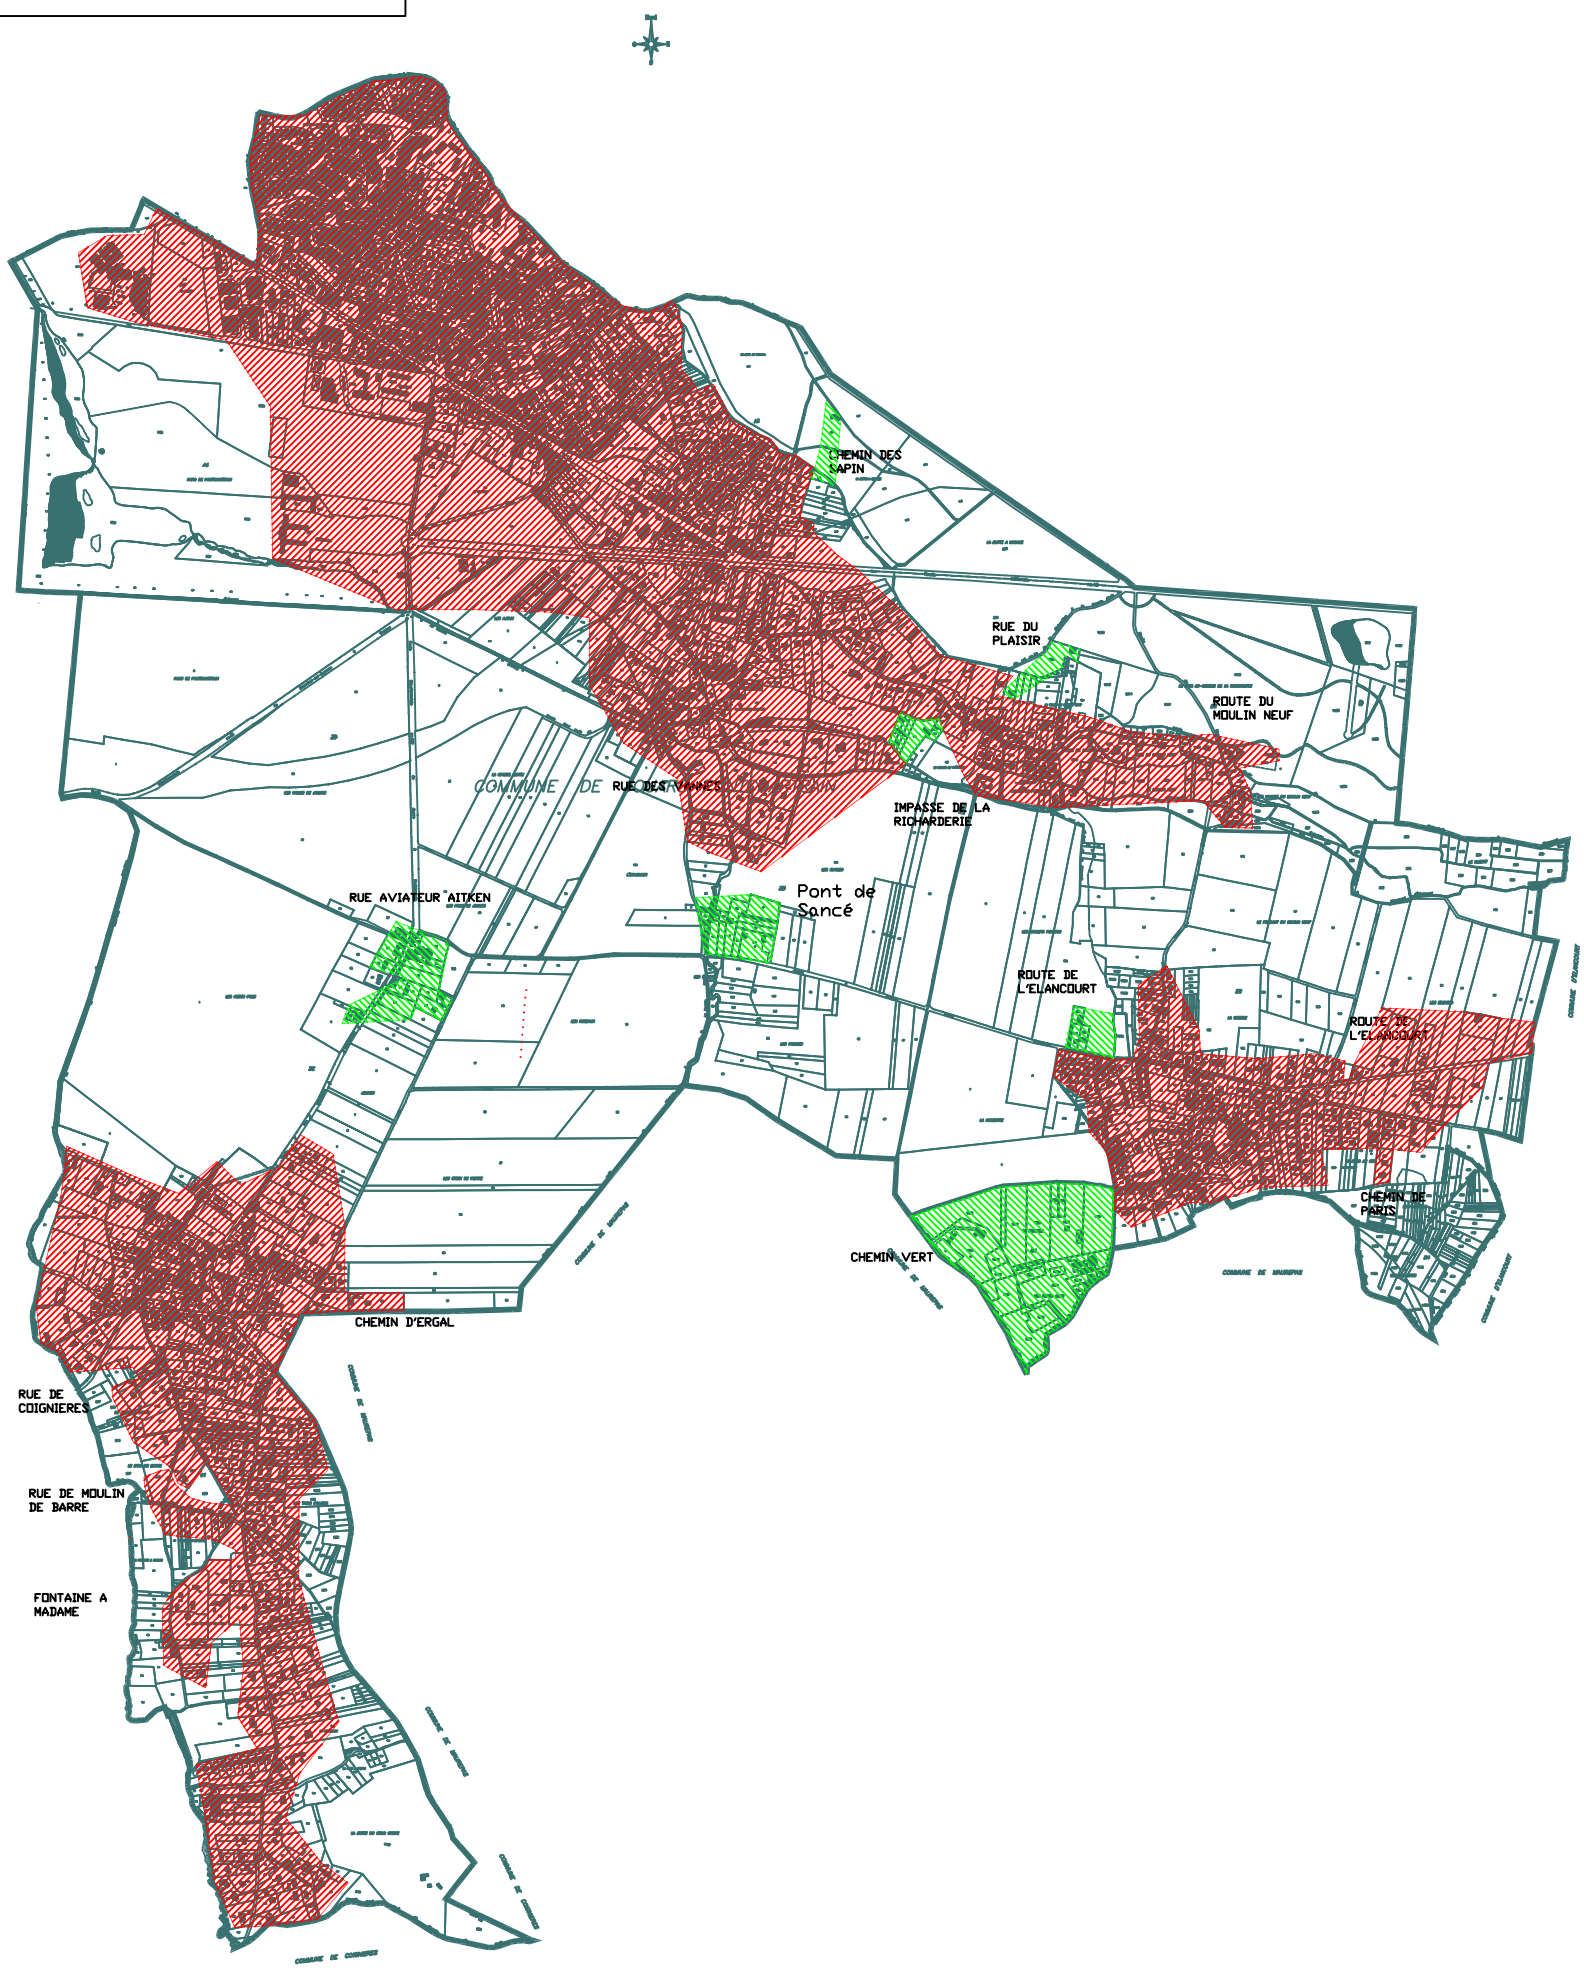

GEOSTUDIO / 2AD

VERSION POUR APPROBATION

commune de Jouars-Pontchartrain

PLU

PLAN DE ZONAGE D'ASSAINISSEMENT COLLECTIF